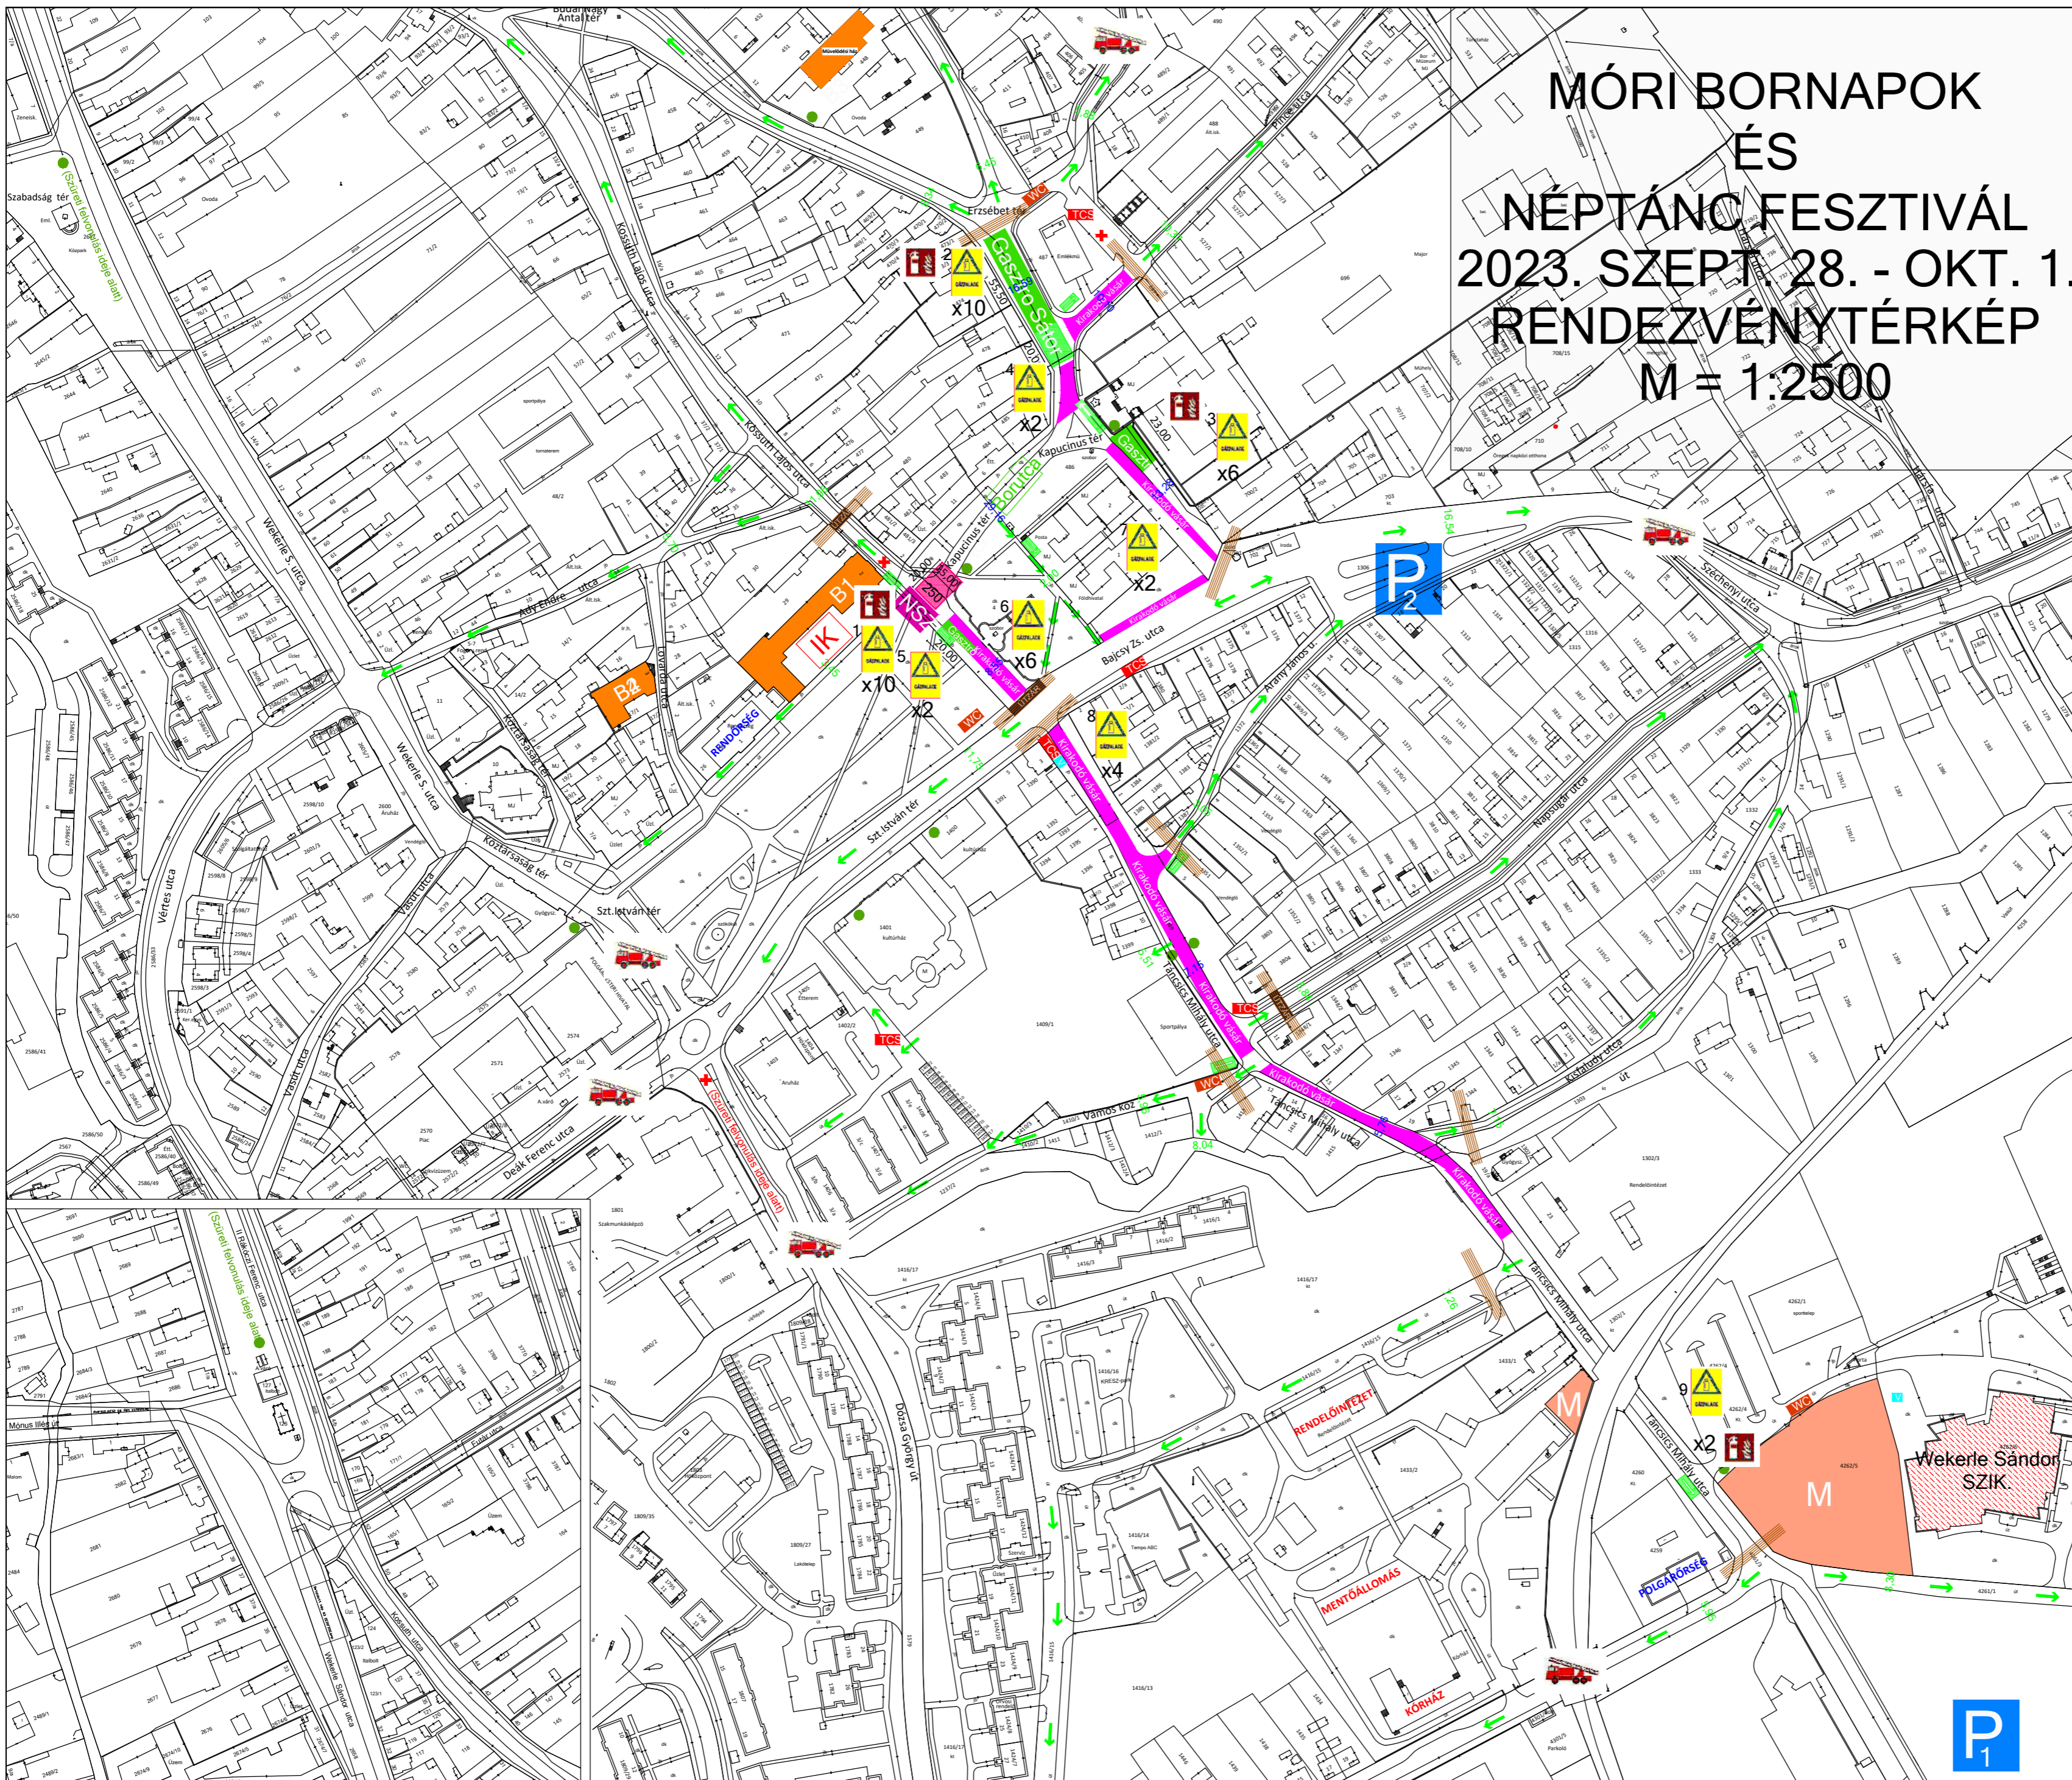


















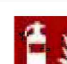


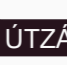


# MÓRI BORNAPOK ÉS NÉPTÁNC FESZTIVÁL 2023. SZEPT. 28. - OKT. 1. RENDEZVÉNYTÉRKÉP M = 1:2500



## JELMAGYARÁZAT

-  Irányítási Központ
-  Koordinációs pont
-  Egészségügyi biztosítási pont
-  Menekülési útvonal
-  Tűzcsap
-  Ideiglenes befogadóhely
  - B1 Római Katolikus templom
  - B2 Római Katolikus Általános Iskola
  - B3 Radnóti Miklós Általános Iskola
  - B4 Uránia Filmszínház
  - B5 Véradó épülete
-  Nagyszínpad
-  Nézőtér (15,00x20,00 m=300,00 m<sup>2</sup>)
-  Mutatványos terület
-  Rendezvényterület határa
-  Vízvételi lehetőség
-  Nyilvános WC
-  Parkoló
  - P1 Piac tér (Városház köz)
  - P2 Bajcsy Zs. u. - volt autóbusz pu.
  - P3 Kálvária temető
-  Menekülési útvonalat jelző tábla (utánvilágító)
-  Menekülési útvonal átlagos szélessége (m) **5,95**
-  Rendezvényterület átlagos szélessége (m) **7,15**
-  Tartalékterület
-  Tűzoltó gépjármű közl. szolg. út
-  Hordozható tűzoltó készülék
-  PB-gáz palack
  - 1 Készülékhasználati hely sorszáma **1**
  - x10 Készülékhasználati hely sorszáma **x10**
-  Készülékhasználati hely sorszáma **x10**
-  Fizikai útzár (betonelem)

A helyszínen használt készülékek darabszáma **x10**  
(A felhívót, annak képviselőjének nevét, elérhetőségét lásd külön dokumentum!)